






Pignon 1

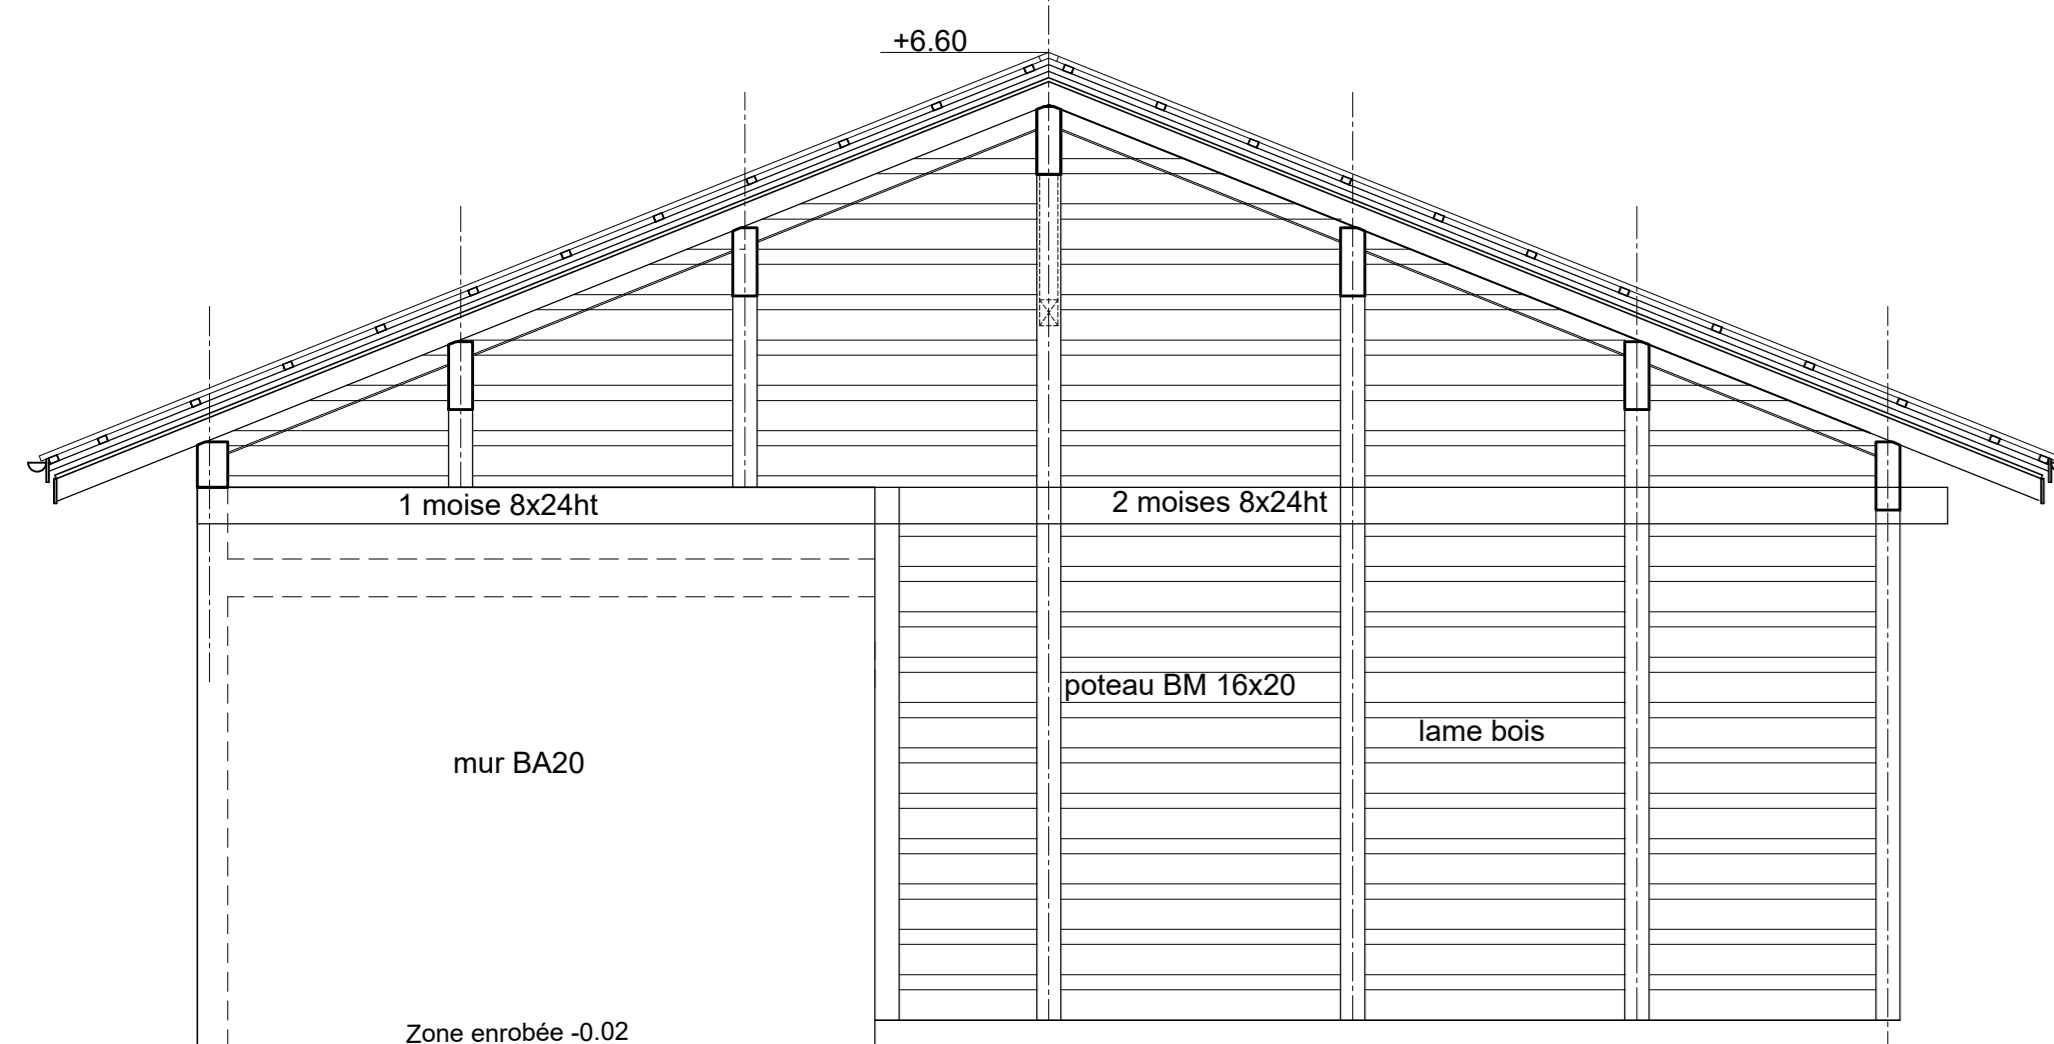


Axe 2

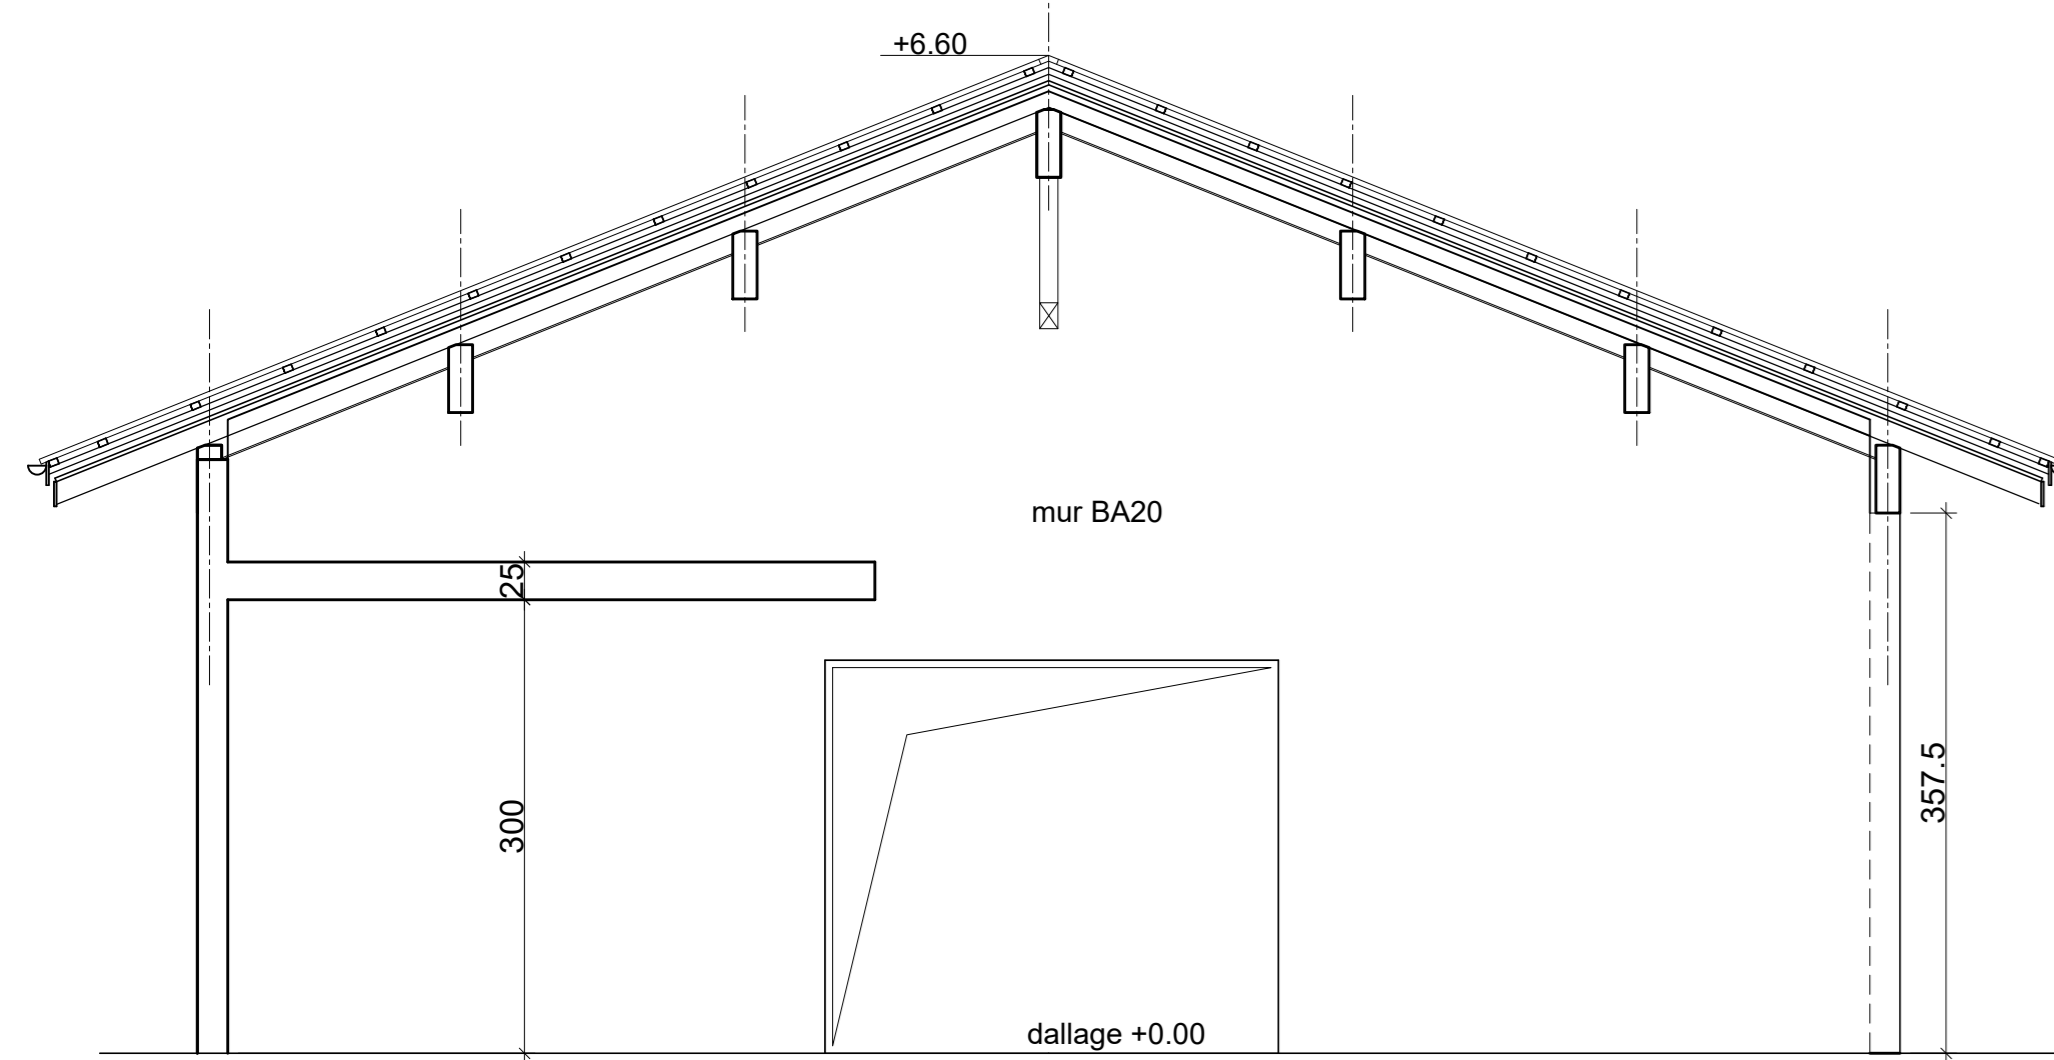


Axe 3

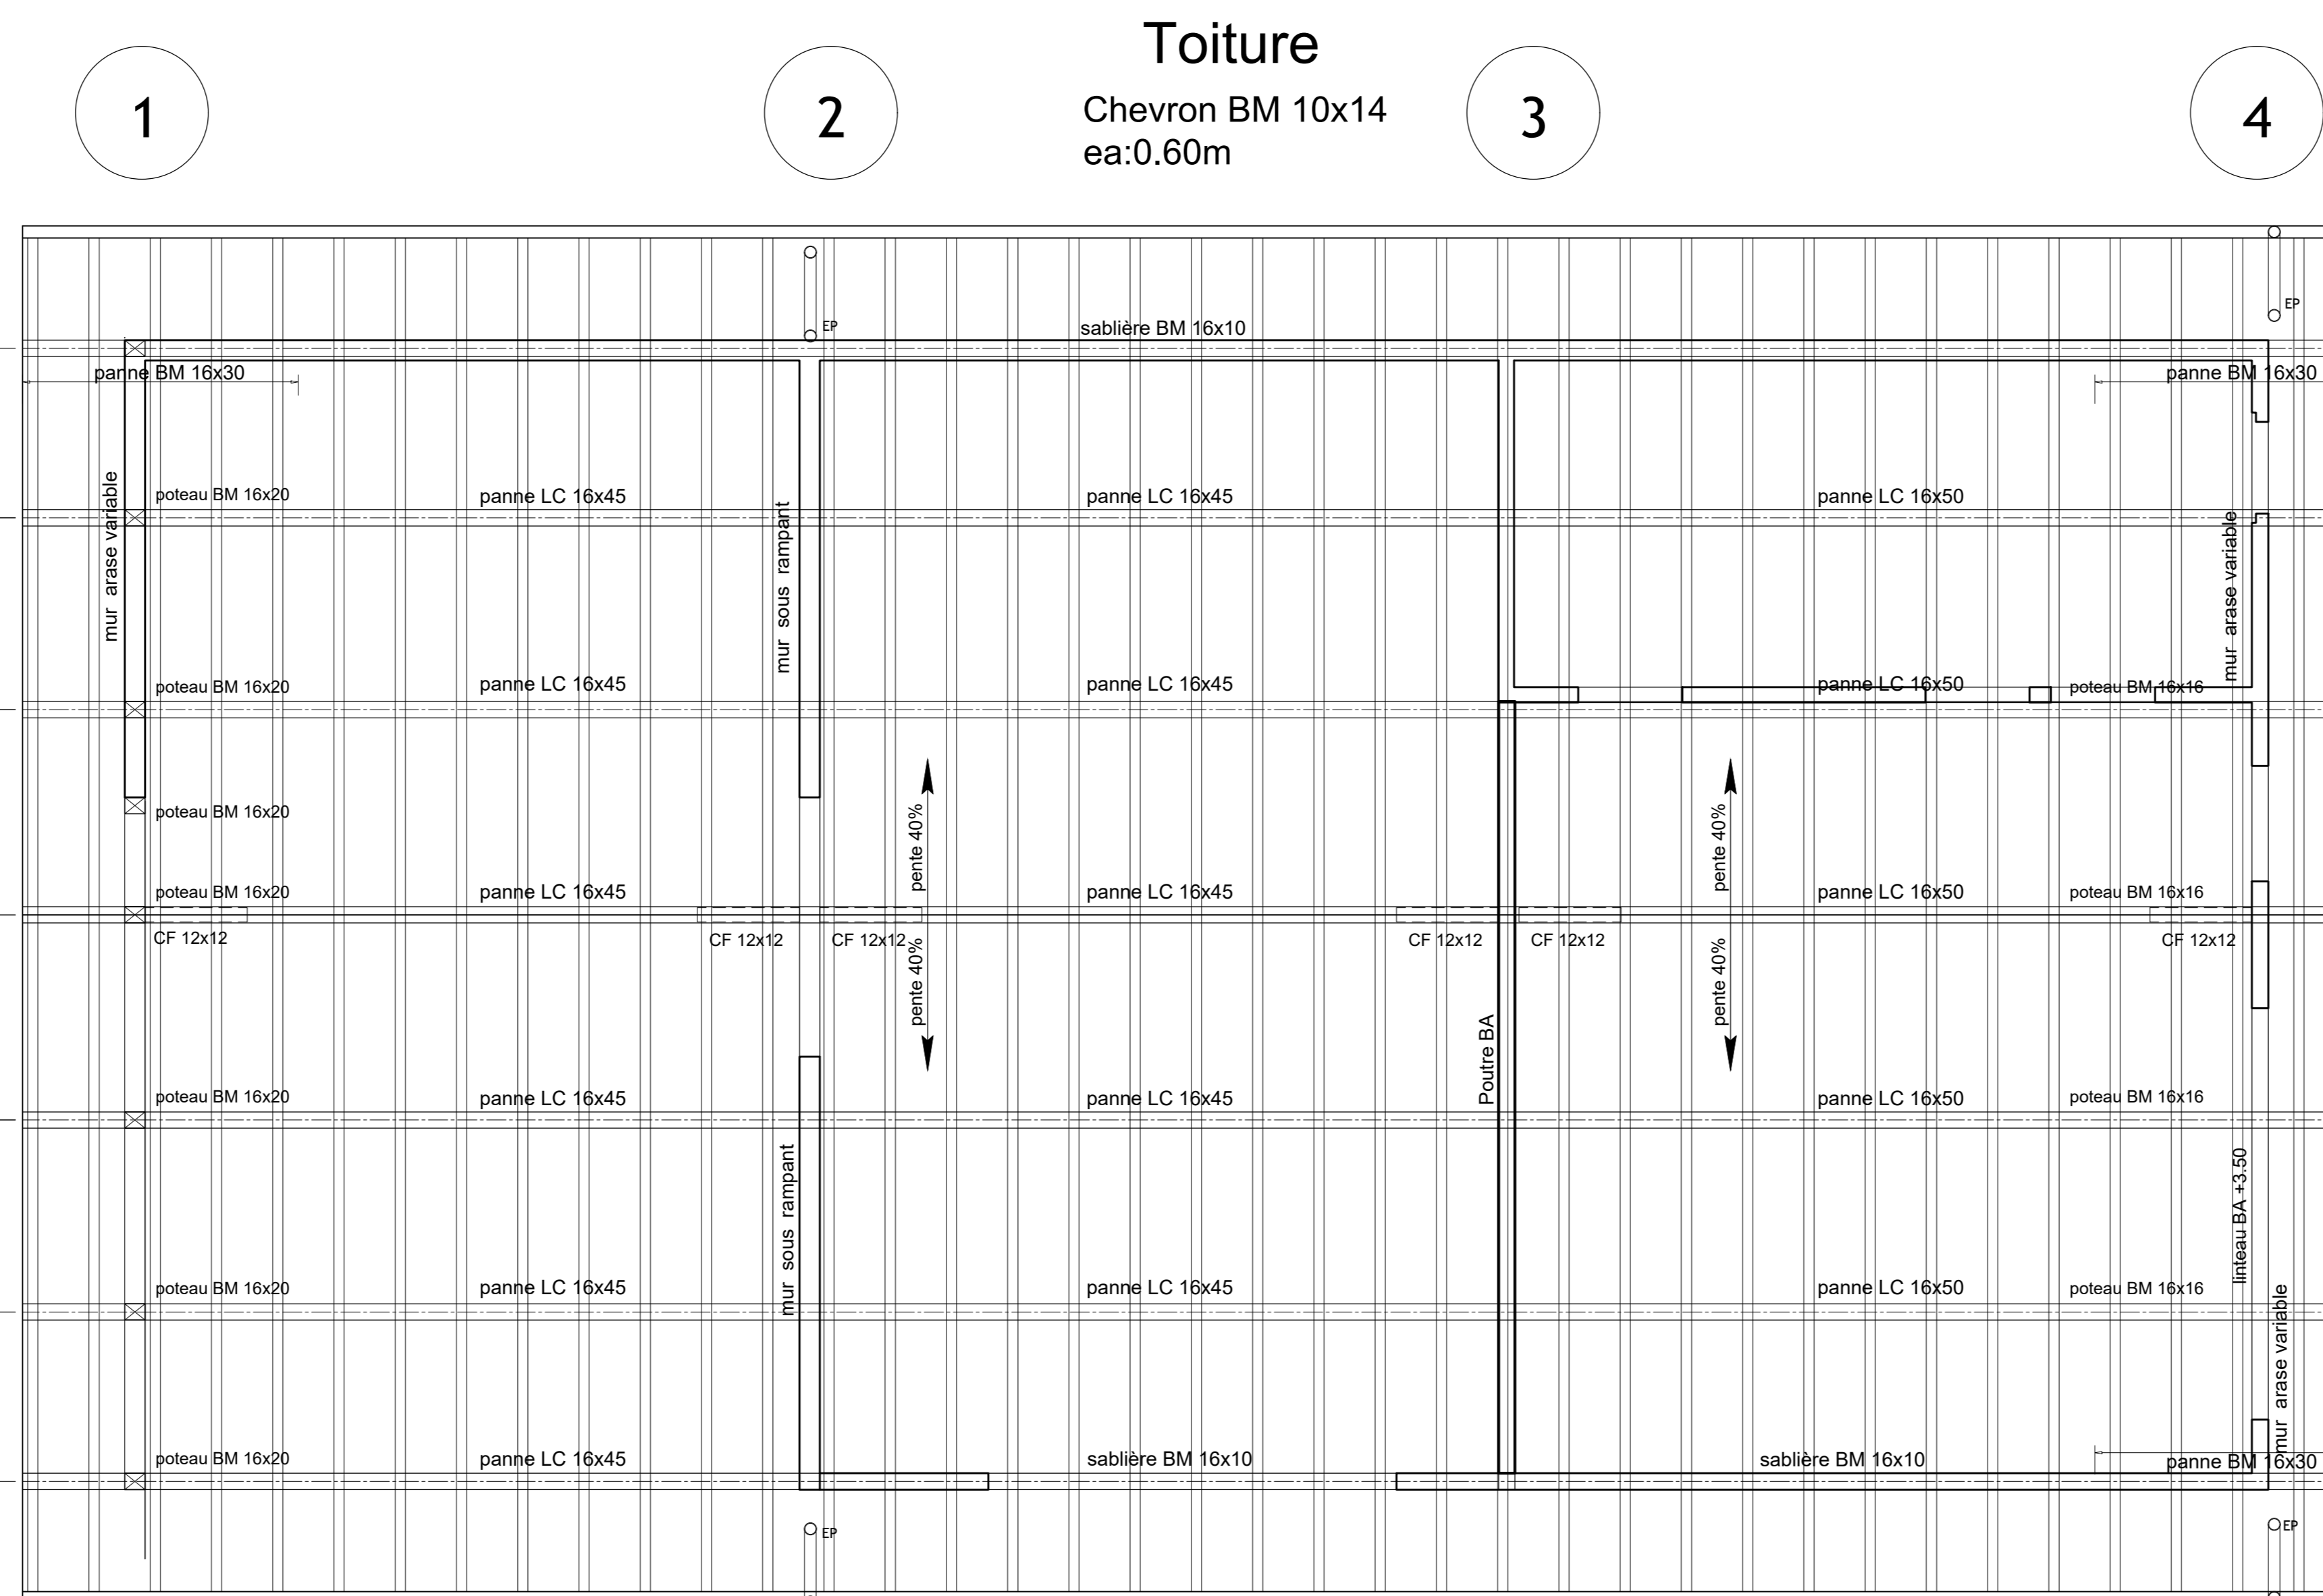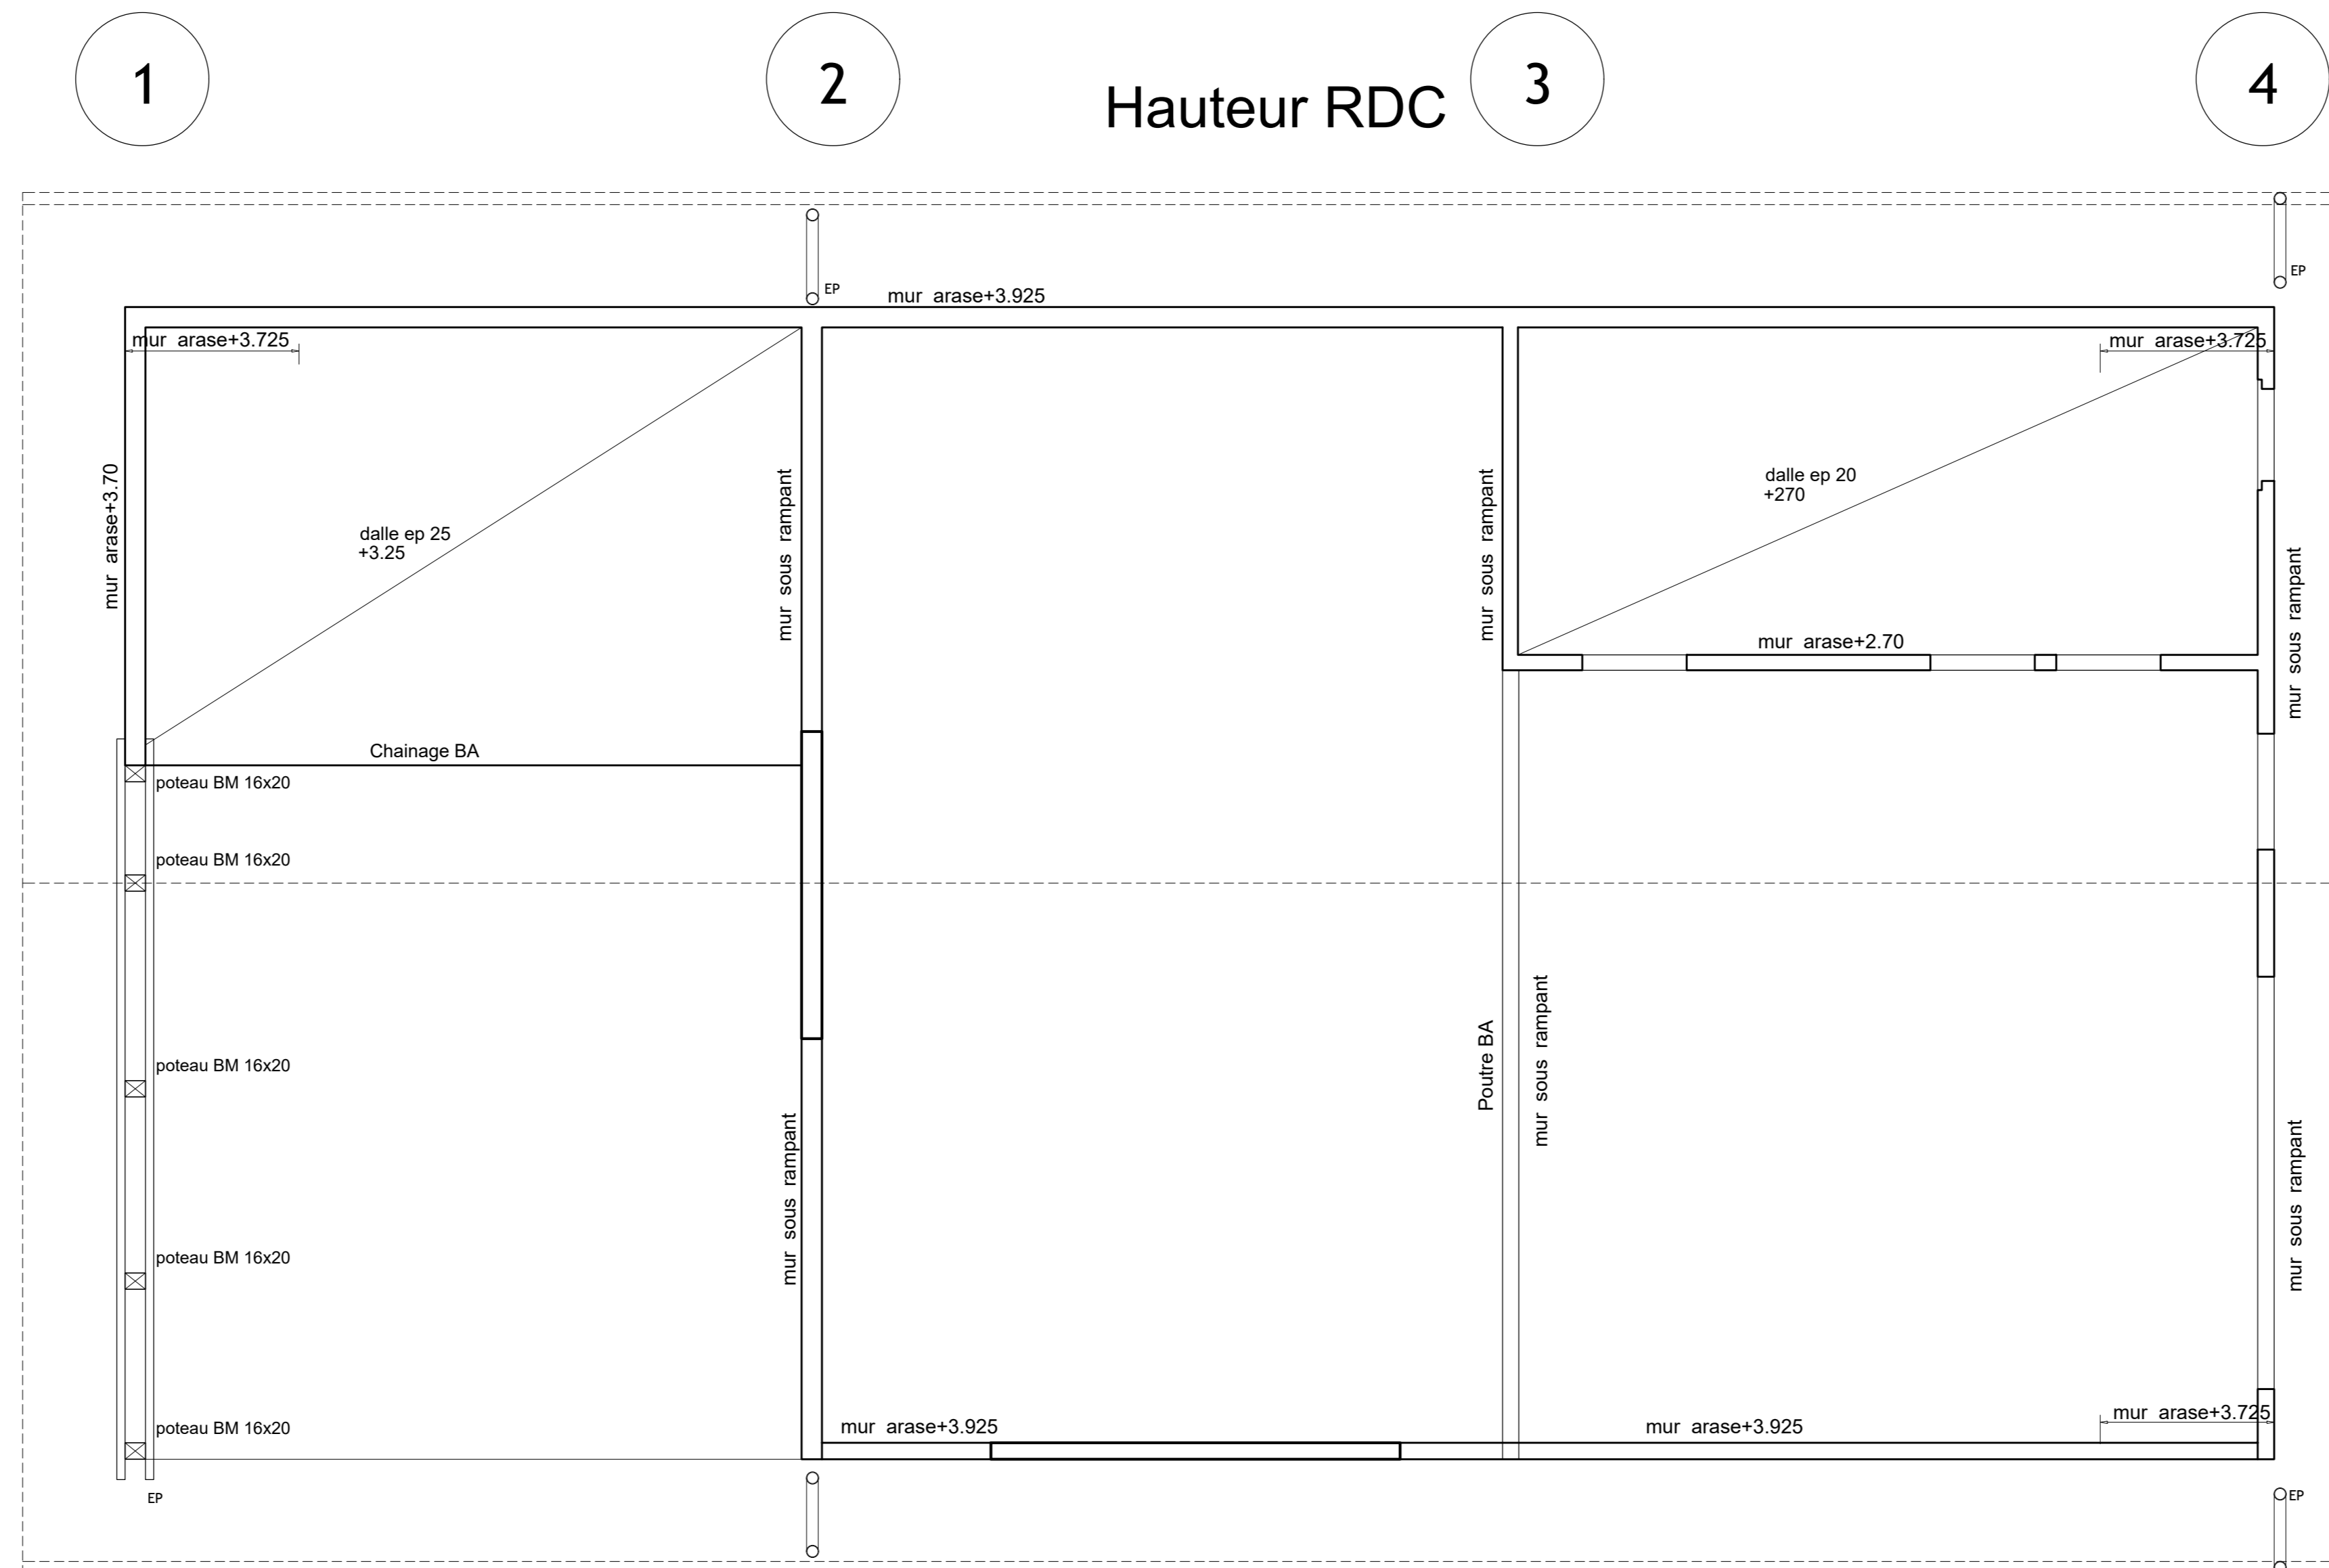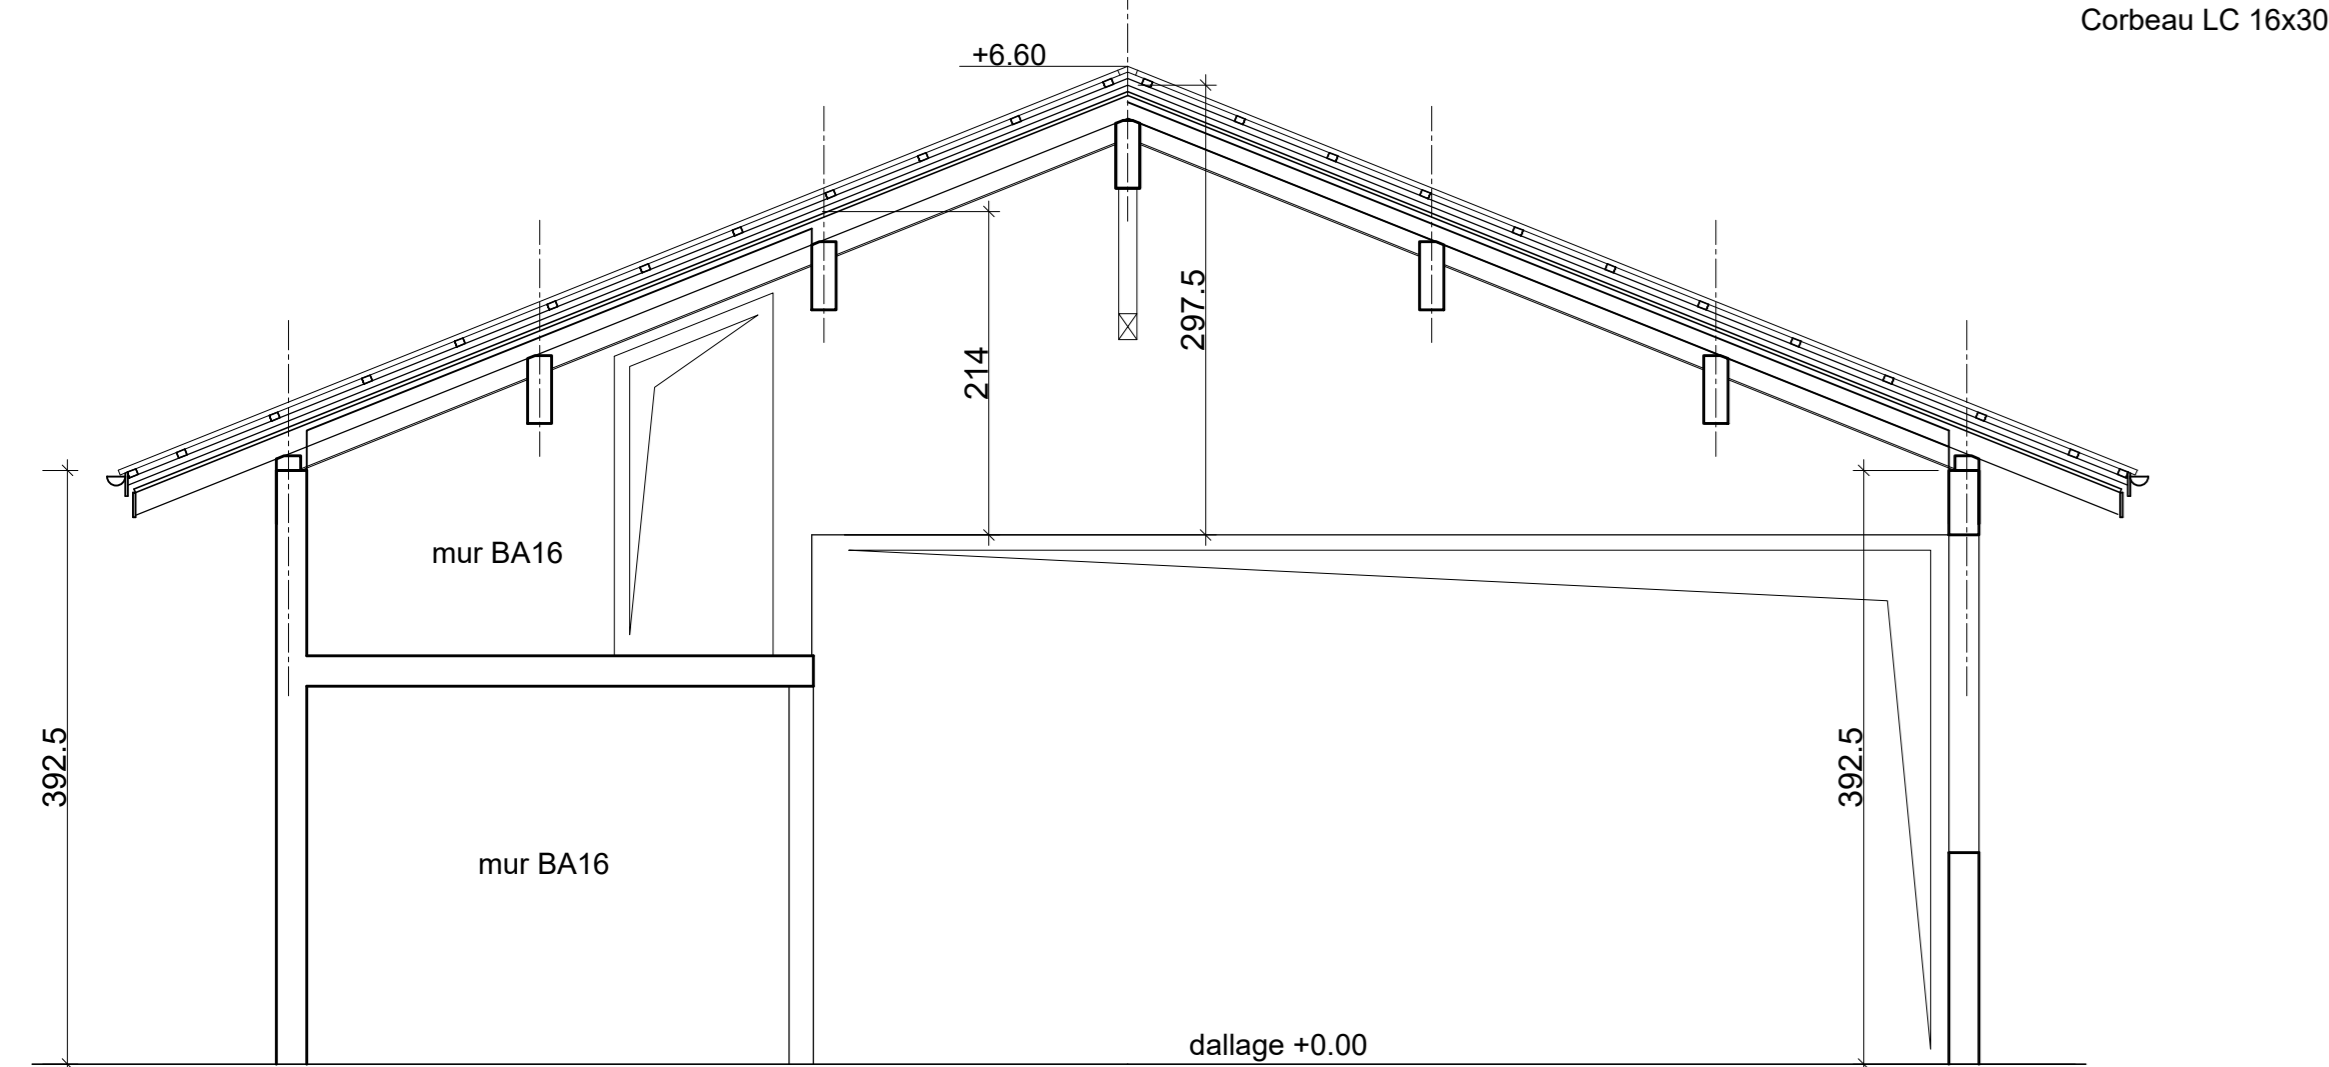

Pignon 4

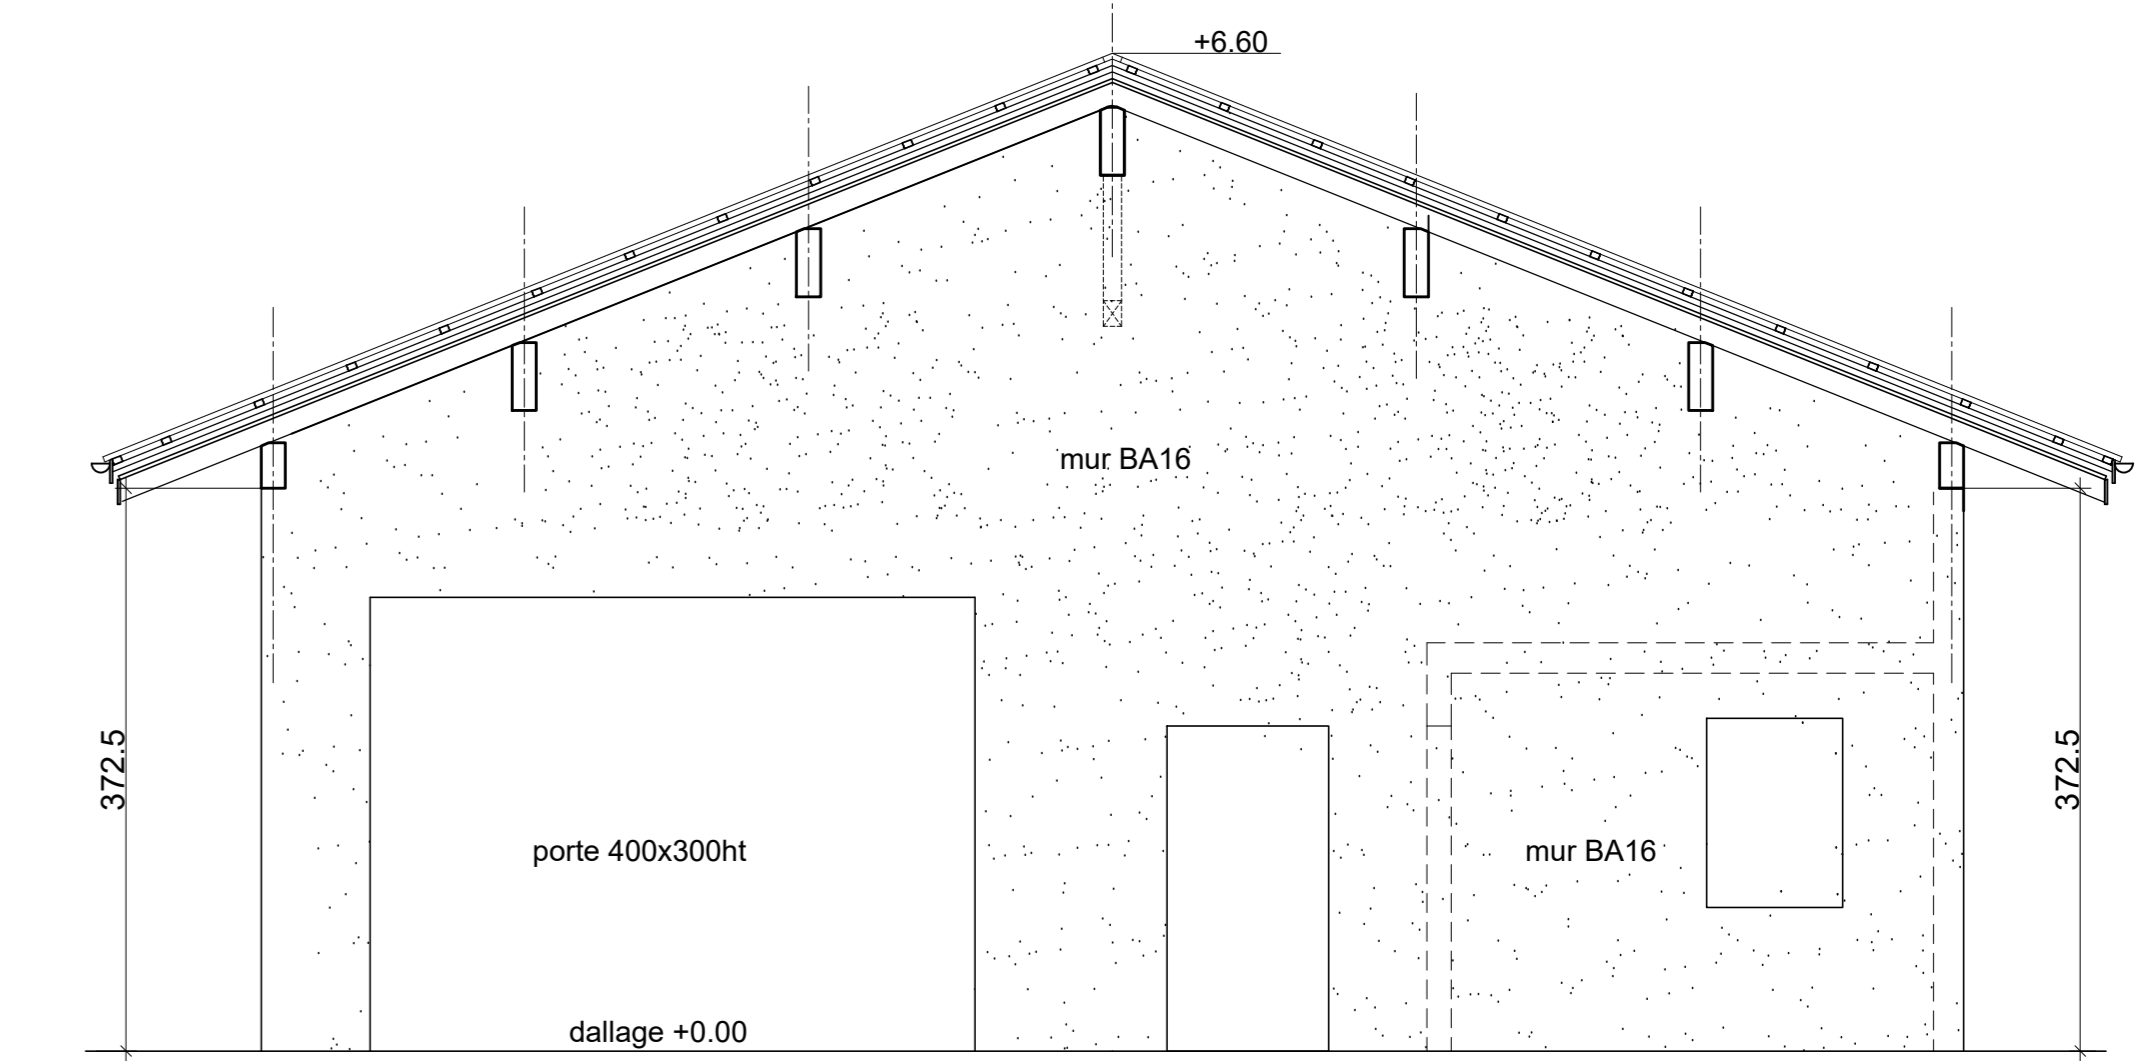

Complexe de couverture

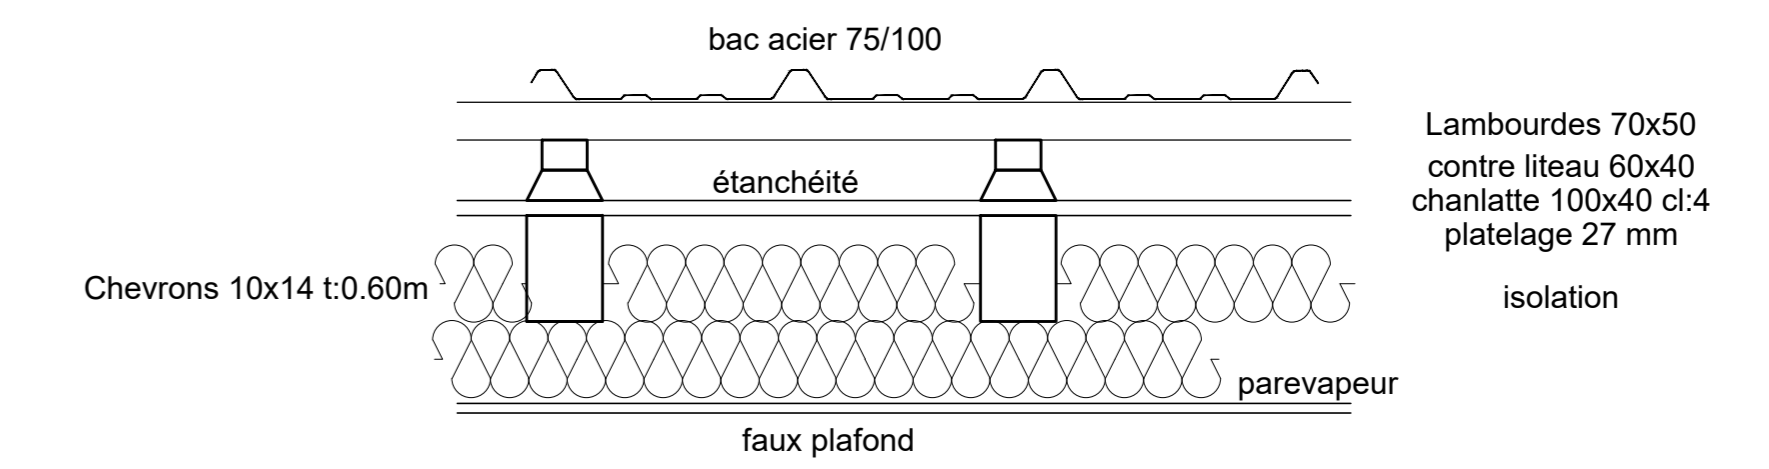

Hypothèses de calculs

charges permanentes toiture 80kg/m2
 charge de neige normale
 région E alti:1150 400kg/m2
 charge de vent normal
 Zone 2 site normal
 Séisme Zone 4 imp 2 q:1.5

Maitre d'Oeuvre
IMHOTEP Architecte
 73200 Albertville

Maitre d'Ouvrage
 Commune de
 Saint Foy Tarentaise

Construction d'un Atelier de Menuiserie
 Sainte Foy Tarentaise

PLAN de structure bois

A	27-10-2017	Mise à jour générale	JMV	
D	16-08-2017	Première diffusion	JMV	
Ind.	Dates	Modifications	Dess.	Vérif.

ETBA 353, rue Louis Armand
 73200 Albertville
 Tél : 04 79 32 20 50
 Fax : 04 79 37 88 50
 e-mail : albertville@etta-etba.com

Dess. Ech. Date
 jmv 1/50 16/08/2017

n° Aff. 17_195

Phase : DCE

NOTA:
 Toutes les modifications de coffrage ou de ferrillage devront être soumises à l'approbation
 du Bureau d'Etude ETBA.
 Ce document est un plan de béton armé, il ne dispense pas de consulter :
 - les plans de l'architecte
 - les plans de détails et réservations des autres corps d'états.
 Ce plan ne peut être reproduit et communiqué à des tiers ou à des concurrents sans notre autorisation.
 Loi du 11-03-1982

Architecte : IMHOTEP Albertville

Plan n°
2 A