

Maîtrise d'ouvrage :
Commune de Sainte-Foy-Tarentaise



PLAN LOCAL D'URBANISME
SAINT-FOY-TARENTEISE (Savoie)

sainte foy

Plan Annexe

épode

Ses Epode
Chambéry
Annecy
Modane
Grenoble

10 rue Charles Michaux
Innovative Avenue
72000 CHAMBERY
Tel : 04 79 99 50 51
Mail : info@epode.fr
www.epode.fr

Phase :	ARRÊT	Modifications	
N° de planche :		Indice	Date
N° de dossier :		A	
Date :	21-12-2017	B	
Échelle :	1:20 000	C	
Nom du fichier :		D	
Établi par :		E	
Vérifié par :		F	
Nature modification :		G	
		H	
		I	
		J	

- SURFACE_EAU
- TRONCON_COURS_EAU
- chalet-alpage_pt
- Emprise du domaine skiable

ZONAGE

Le DPU s'applique sur la totalité des zones U et AU du PLU

Secteur d'application du DPU

Enjeux environnementaux

L_natura2000_sic_s_r82

znieff


APTV_Corridors_L93

Zones_humides_2015

COMMUNE

Risques

PPR_STE_FOY_contour

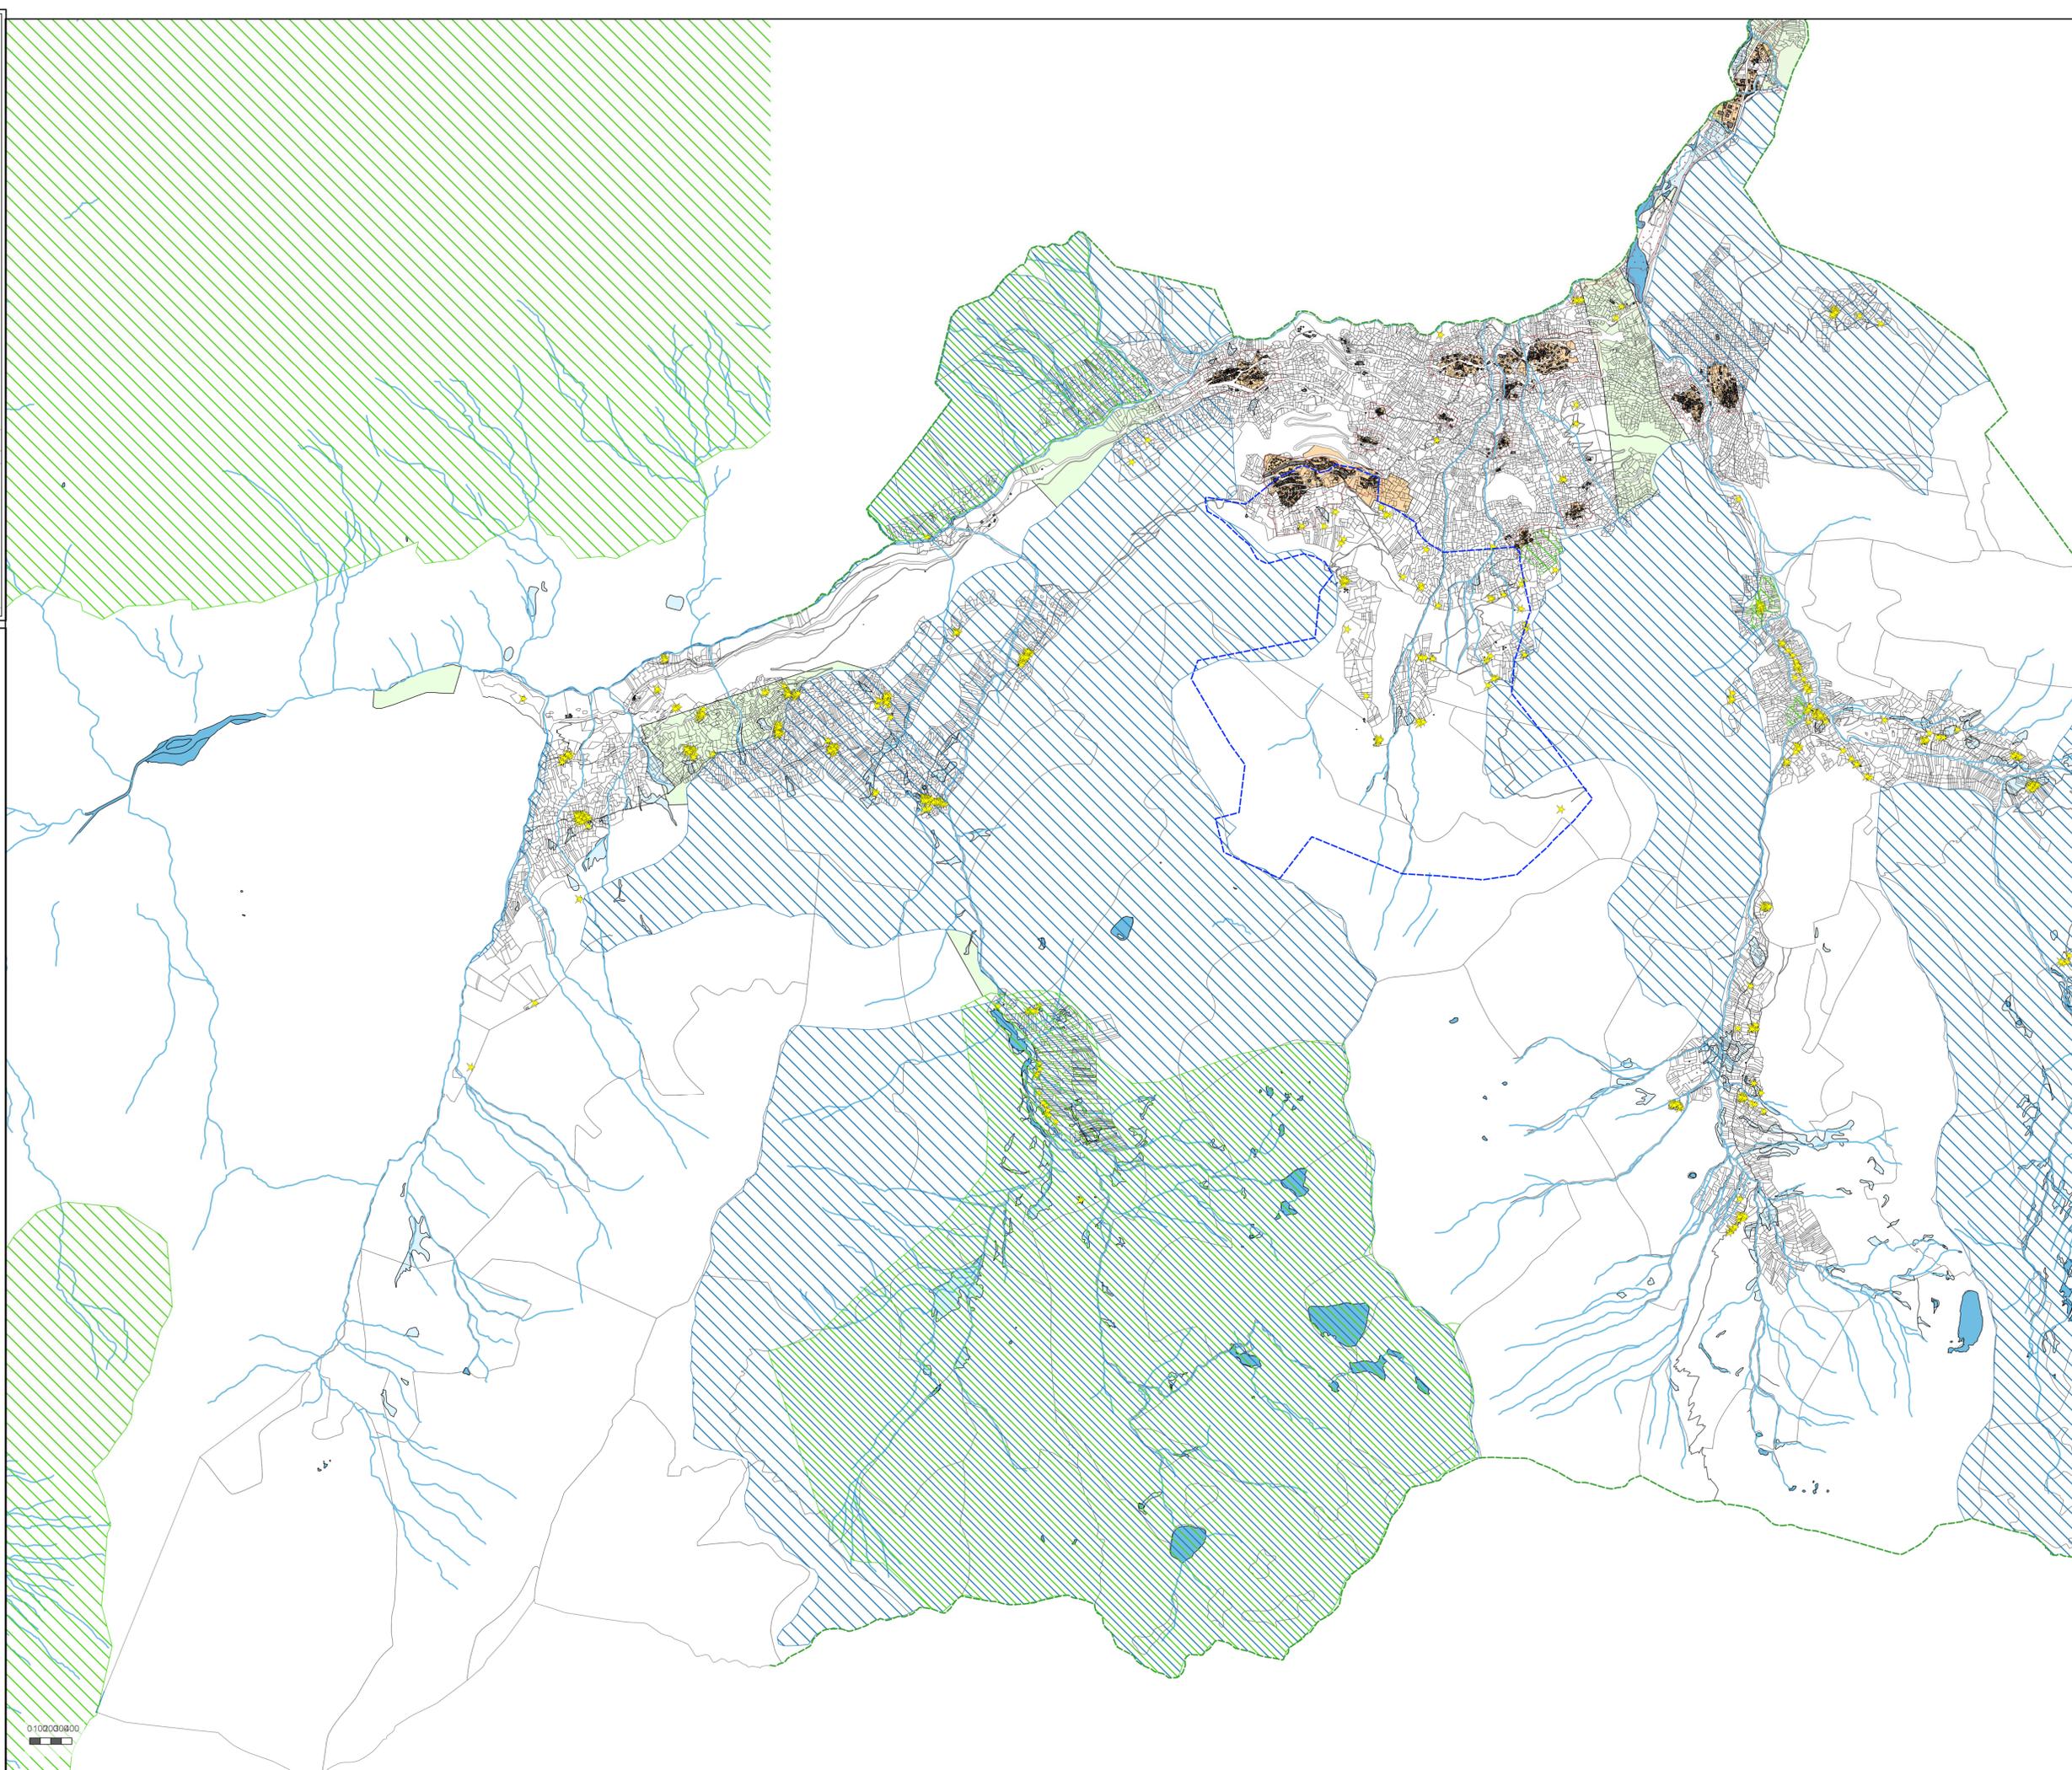

0:100003000