
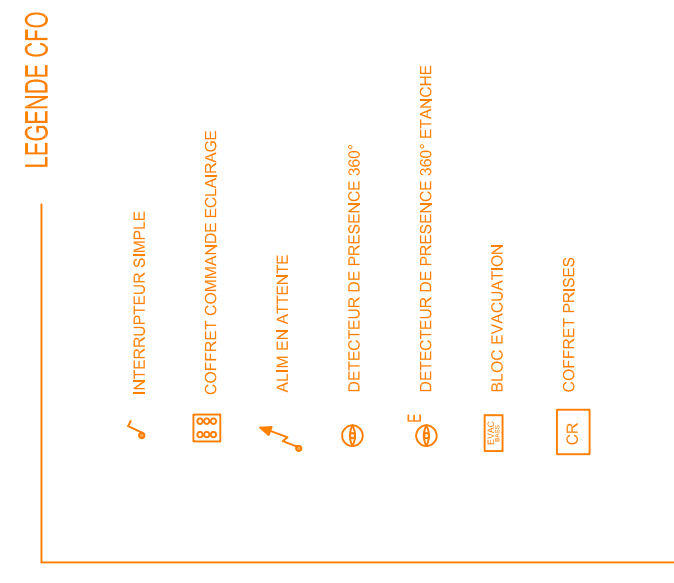
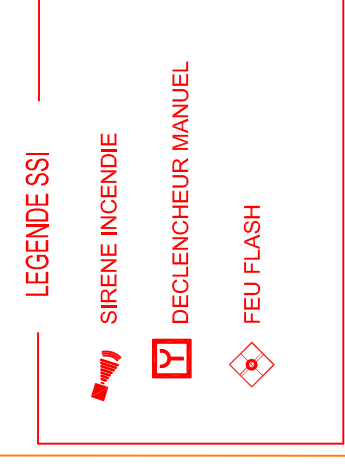
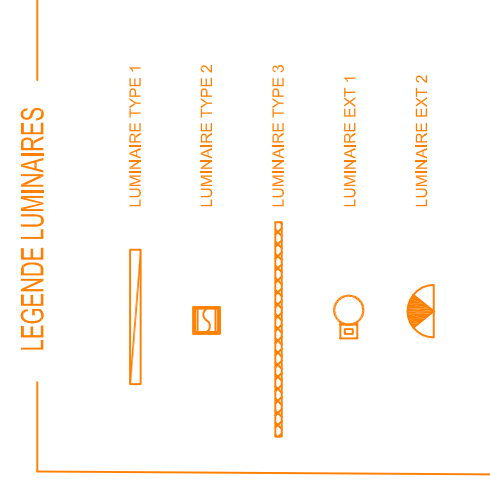
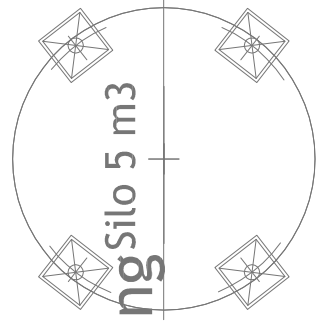


A transv

B transv

C transv

D transv

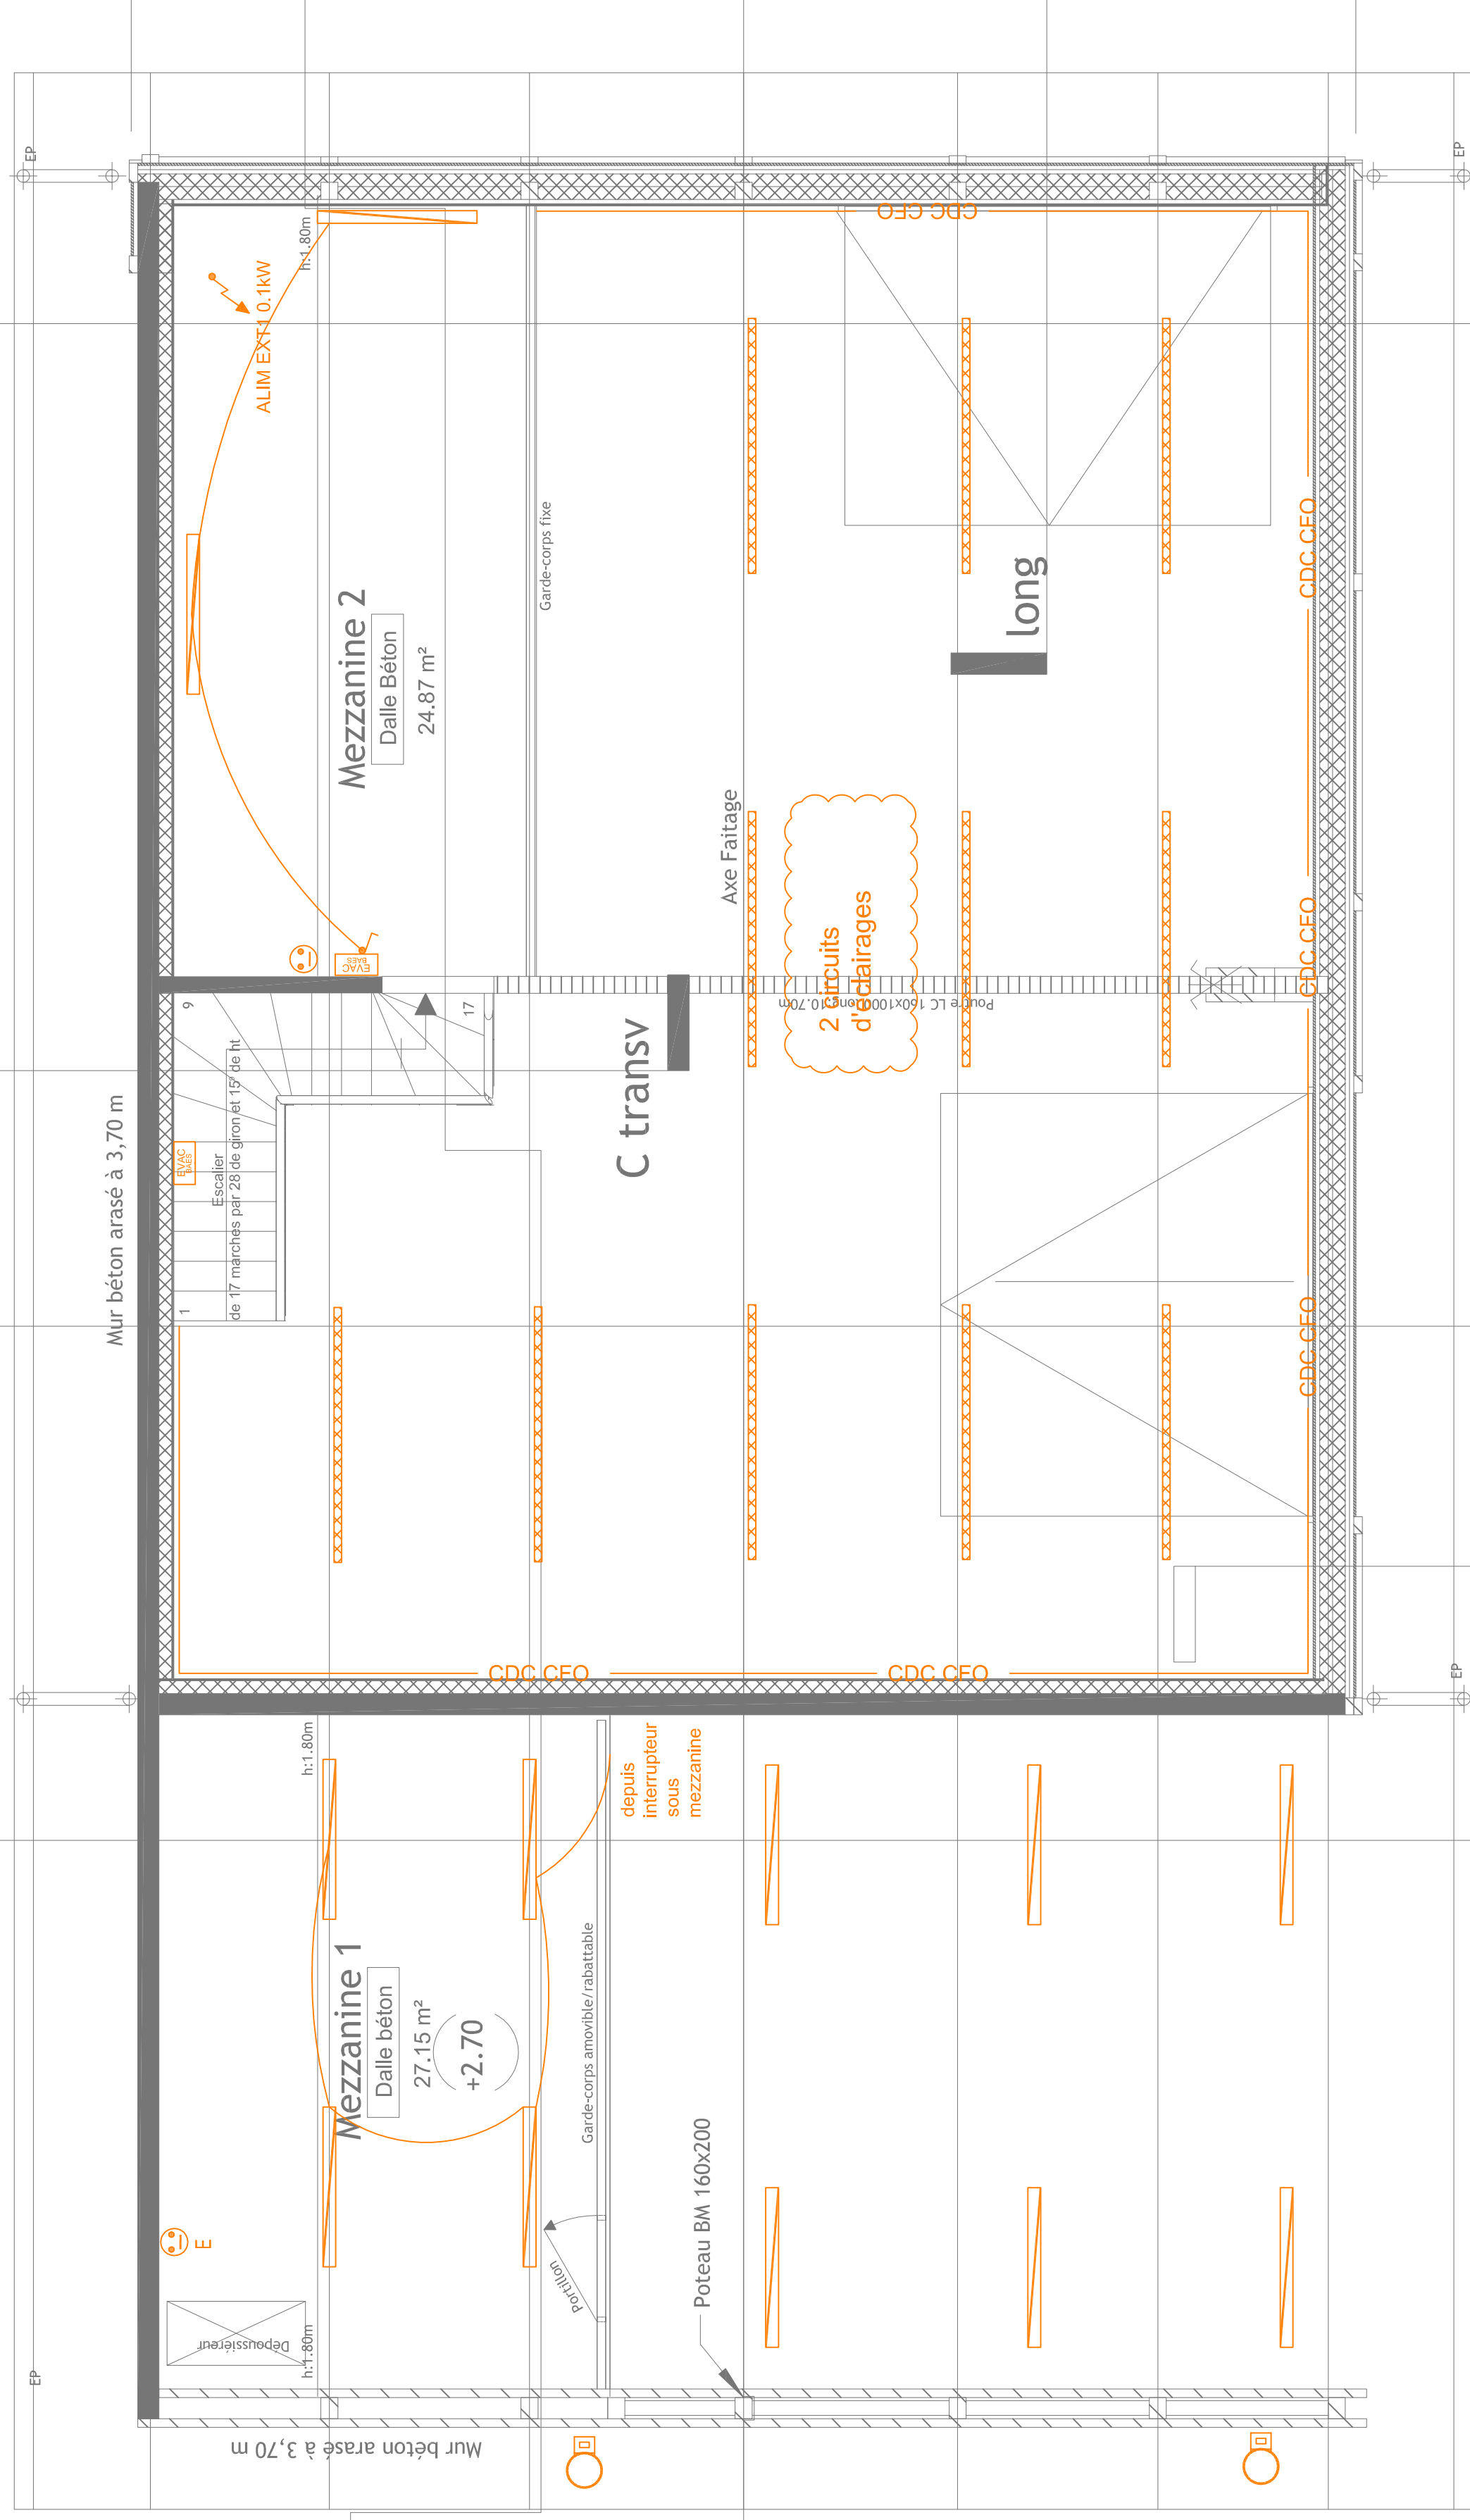



Voir Cper/Détail

A transv

B transv

C transv

D transv

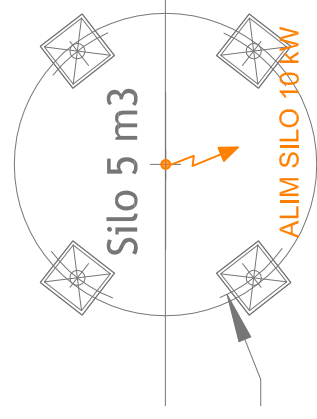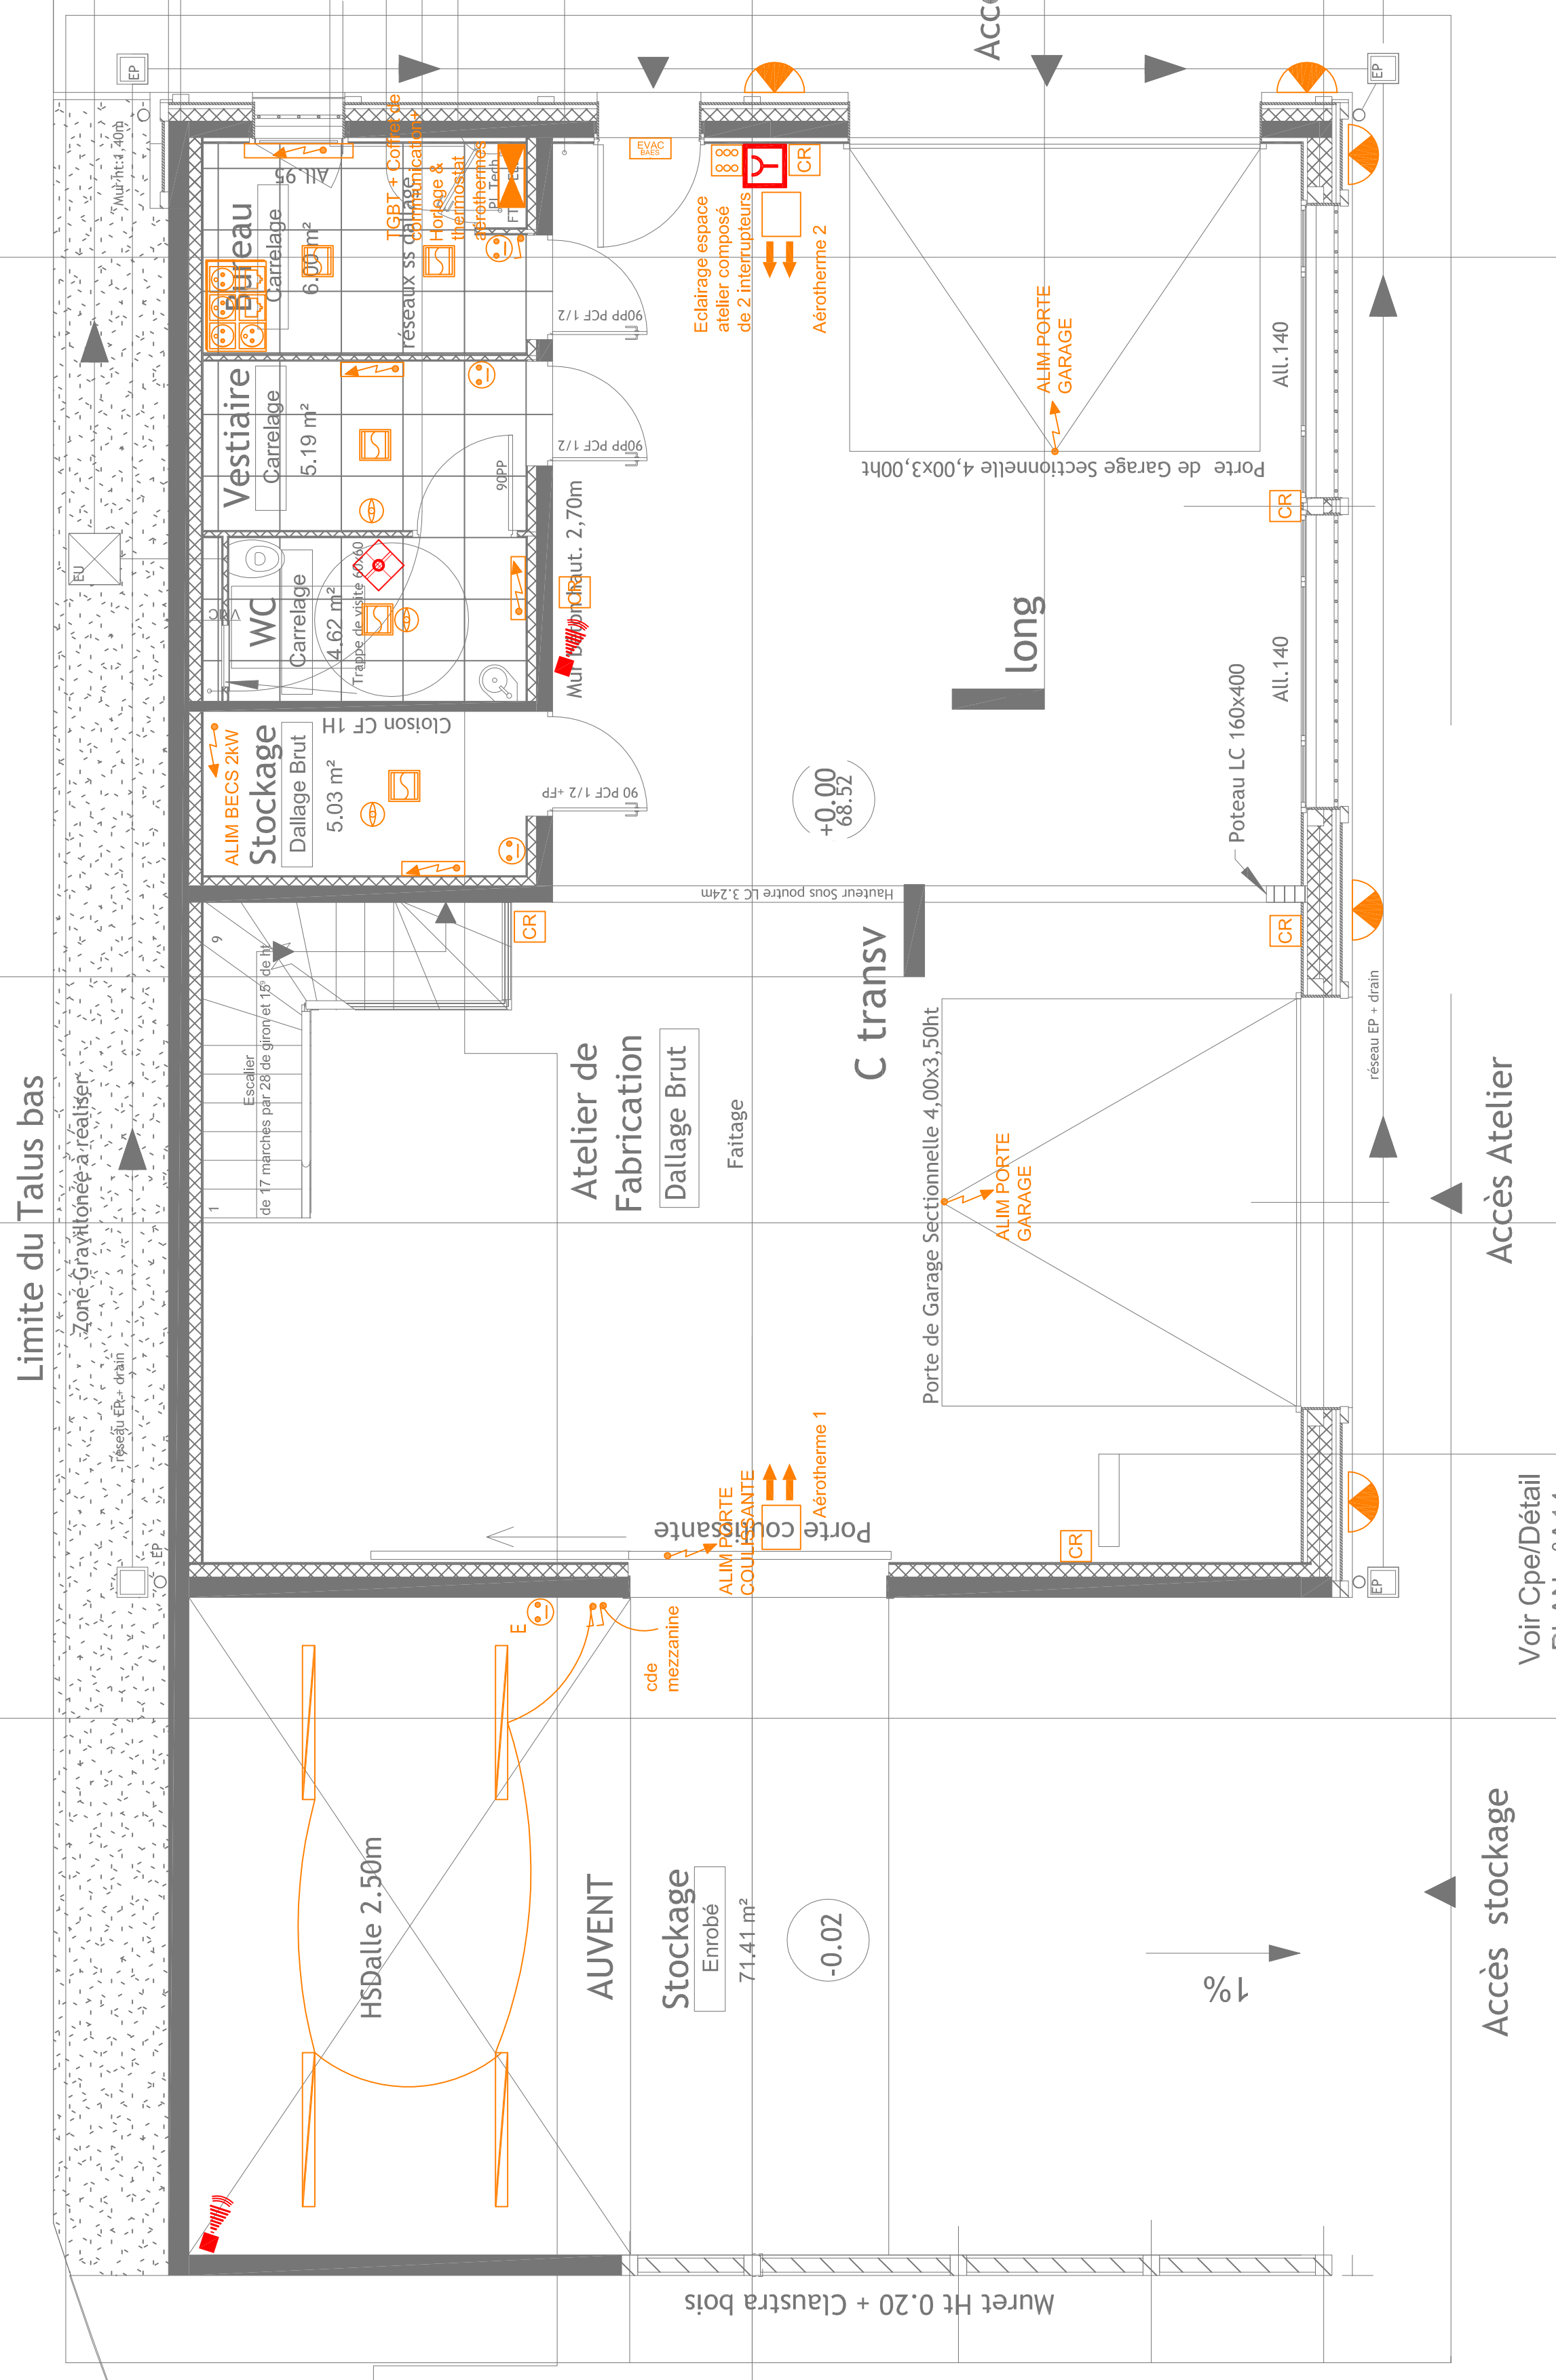

* PLAN NON VALABLE POUR EXECUTION *

MAITRISE D'OUVRAGE	ARCHITECTE
COMMUNE DE STE FOY TARENTAISE	IMHOTEP ARCHITECTES 29 bis, Avenue Jean Jaures BPT189 73276 ALBERTVILLE cedex

PHASE: CONSTRUCTION D'UN ATELIER DE MENUISERIE COMMUNAL

DOSSIER CONSULTATION DES ENTREPRISES

lot n° 8
ELECTRICITE CFO/CFA
NIVEAU 0
NIVEAU MEZZANINE

ABAC

241 rue Victor Hugo
F-69400 VILLEFRANCHE SUR SAONE
Tél. +33 (0)4 74 02 72 92
Fax. +33 (0)4 74 02 72 99
email: villefranche@abacenergie.fr

Ind | Date | Observations
 A | 21/09/2017 | 1ere édition
 B | 09/11/2017 | Mise à jour suite remarques MOA
 C
 D
 E
 F
 G

Fond de plan | Site Foy-Atelier Menuiserie (DCE) - A04 - Niveau Rez.dwg
 Fond de plan | Site Foy-Atelier Menuiserie (DCE) - A05 - Niveau Mezzanine.dwg
 Fond de plan | Site Foy-Atelier Menuiserie (DCE) - A02 - Plan Masse.dwg

17-060 ML RP 1/50e PRO - ELE - TZ - PLAN - N0 - A

LA LOCALISATION DES COFFRETS PRISES DOIT ETRE CONFIRMEE PAR LA MOA AVANT TRAVAUX

Accès stockage

Accès Atelier

Accé