


A transv B transv C transv D transv

Talus

A transv B transv C transv D transv

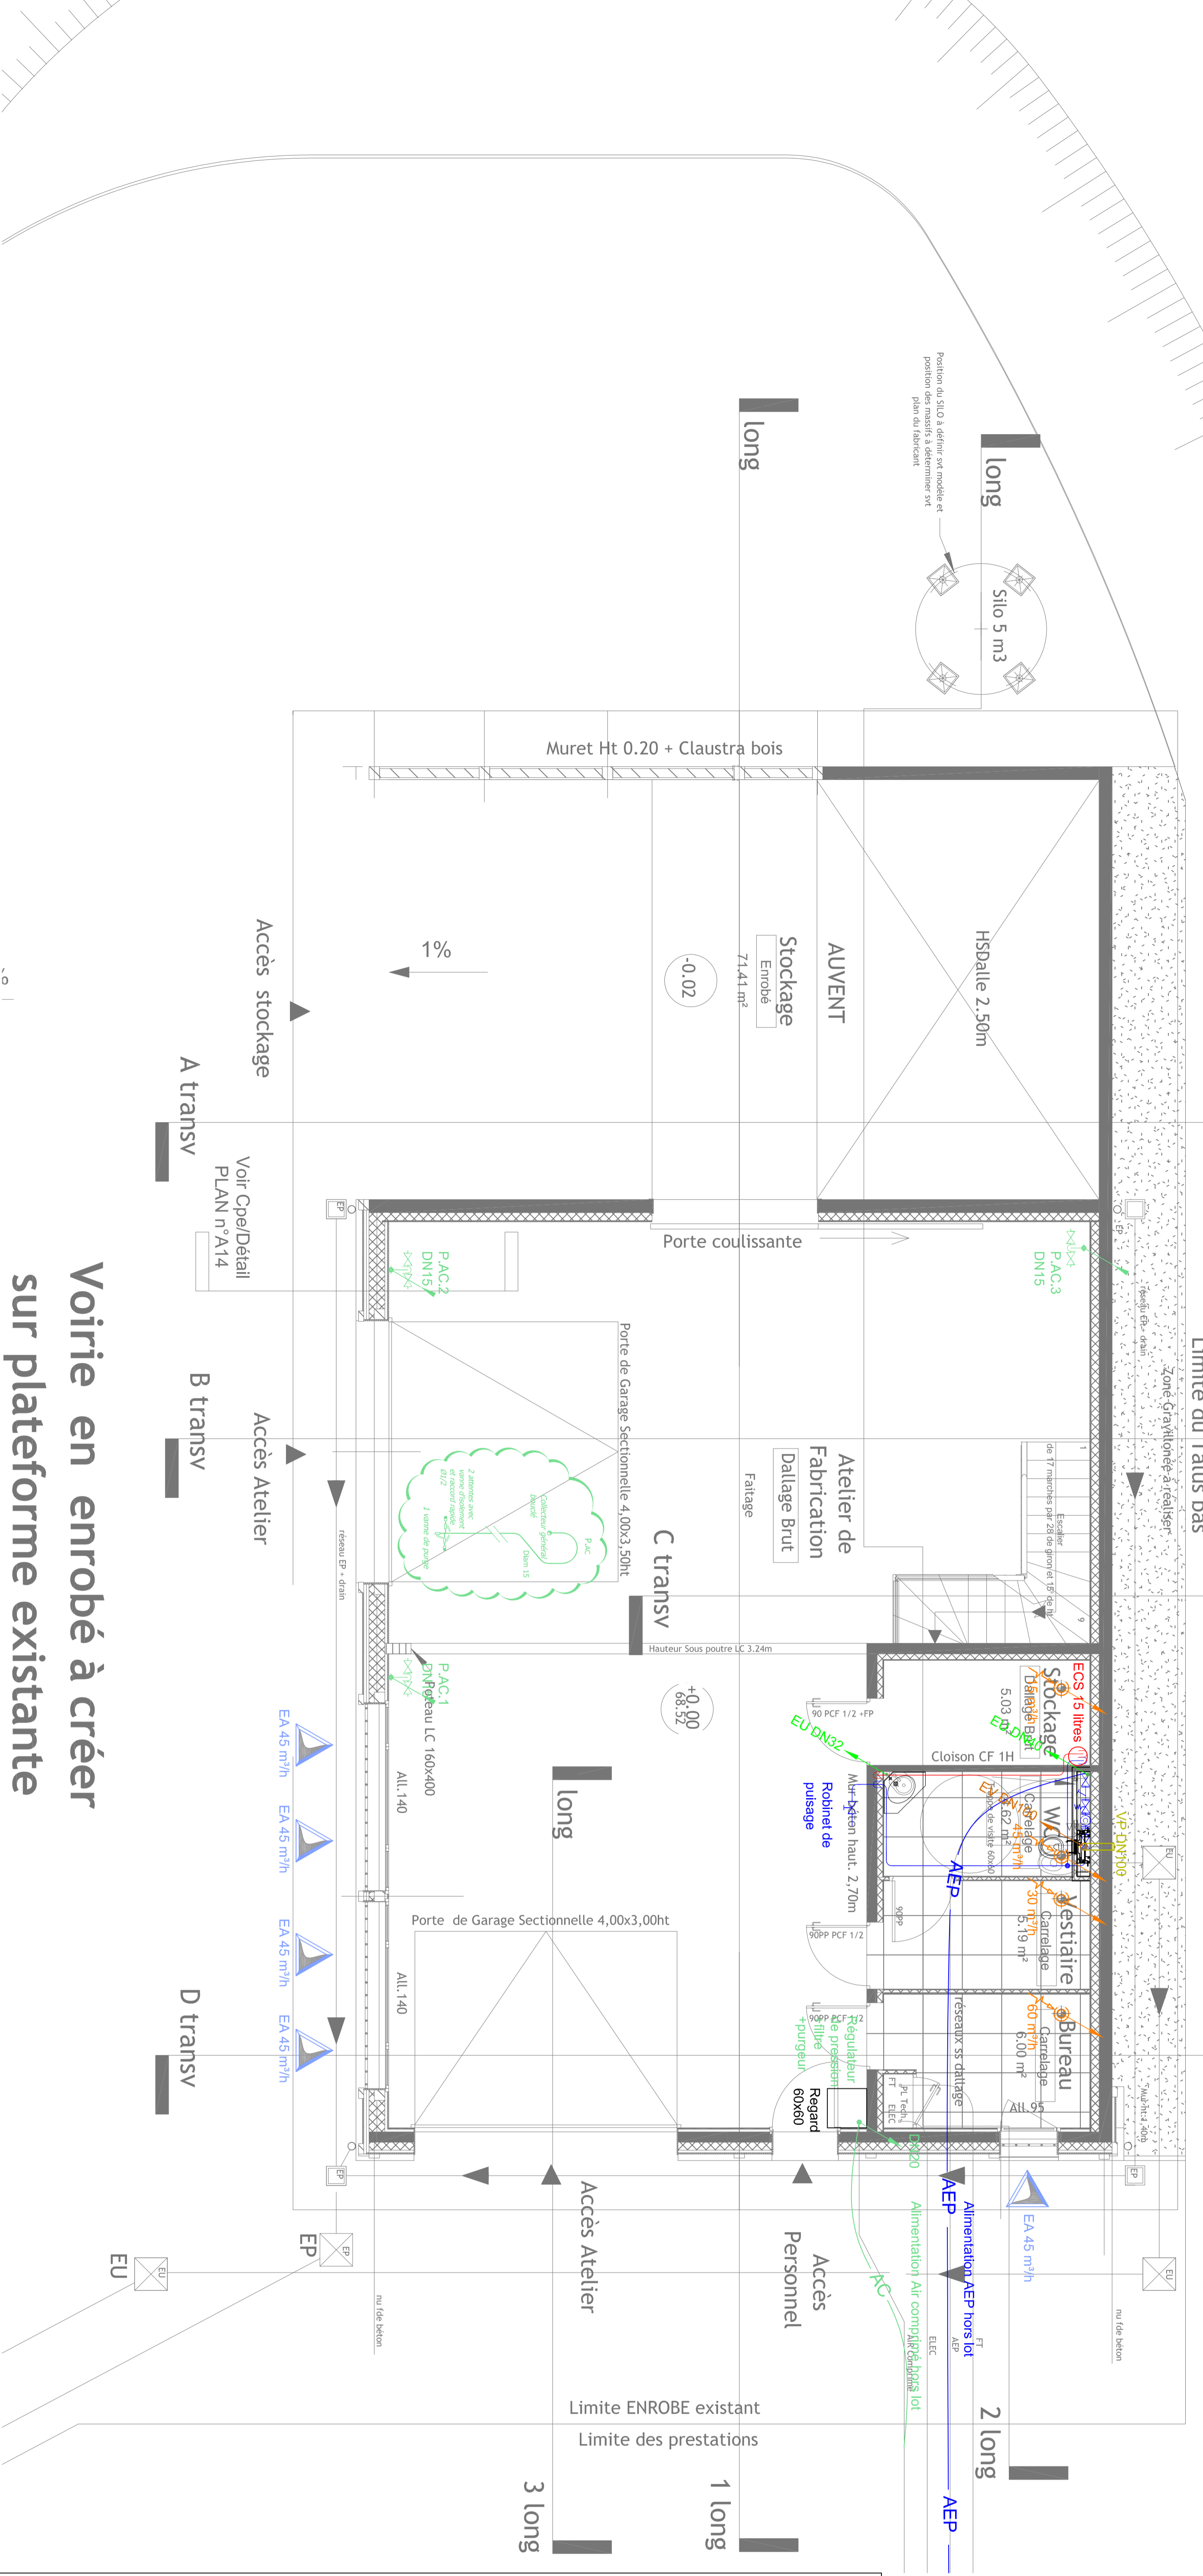

Voirie en enrobé à créer sur plateforme existante

LA LOCALISATION DES ATTENTES AIR COMPRIME DOIT ETRE CONFIRMEE PAR LA MOA AVANT TRAVAUX

* PLAN NON VALABLE POUR EXECUTION *

MAITRISE D'OUVRAGE ARCHITECTE

COMMUNE DE STE FOY TRIMANSE
 INHOPER ARCHITECTES
 22 Rue, Avenue Jean Jaures
 BP189
 73276 ALBERTVILLE cedex

CONSTRUCTION D'UN ATELIER DE MENUISERIE COMMUNAL

DOSSIER CONSULTATION DES ENTREPRISES

lot n° 9
 VENTILATION PLOMBERIE
 NIVEAU MEZZANINE
 PLAN DE MASSE

ABAC
 241 rue Vicar Hugo
 F-69400 VILLEFRANCHE
 SUR SAONE
 Tél. +33 (0)4 74 02 72 92
 Fax. +33 (0)4 74 02 72 89
 Email : info@abac-ventilation.com

Ind	Date	Observations
A	21/09/2017	1ère édition
B	19/11/2017	Maj suivant remarques MOA du 25/10/17
C		
D		
E		
F		
G		

Fond de plan : SIV Foyatrain Menuiserie (DCE) - A03 - Niveau Plancher
 Fond de plan : SIV Foyatrain Menuiserie (DCE) - A05 - Niveau Mezzanine
 Fond de plan : SIV Foyatrain Menuiserie (DCE) - A05 - Niveau Mezzanine

N° d'atelier : 17-080
 Etat de plan : DL
 Version de plan : DL
 Phase : PRO-FLU - 1/50e
 Type de plan : PRO-FLU - TZ - PLAN - NO - B